


Инв. № подл.	Подп. и дата	Взам. Инв. №

Объект: Схема перекрытия ул. Рабочая и ул. Братская от ул. М. Горького до здания ЦРБ

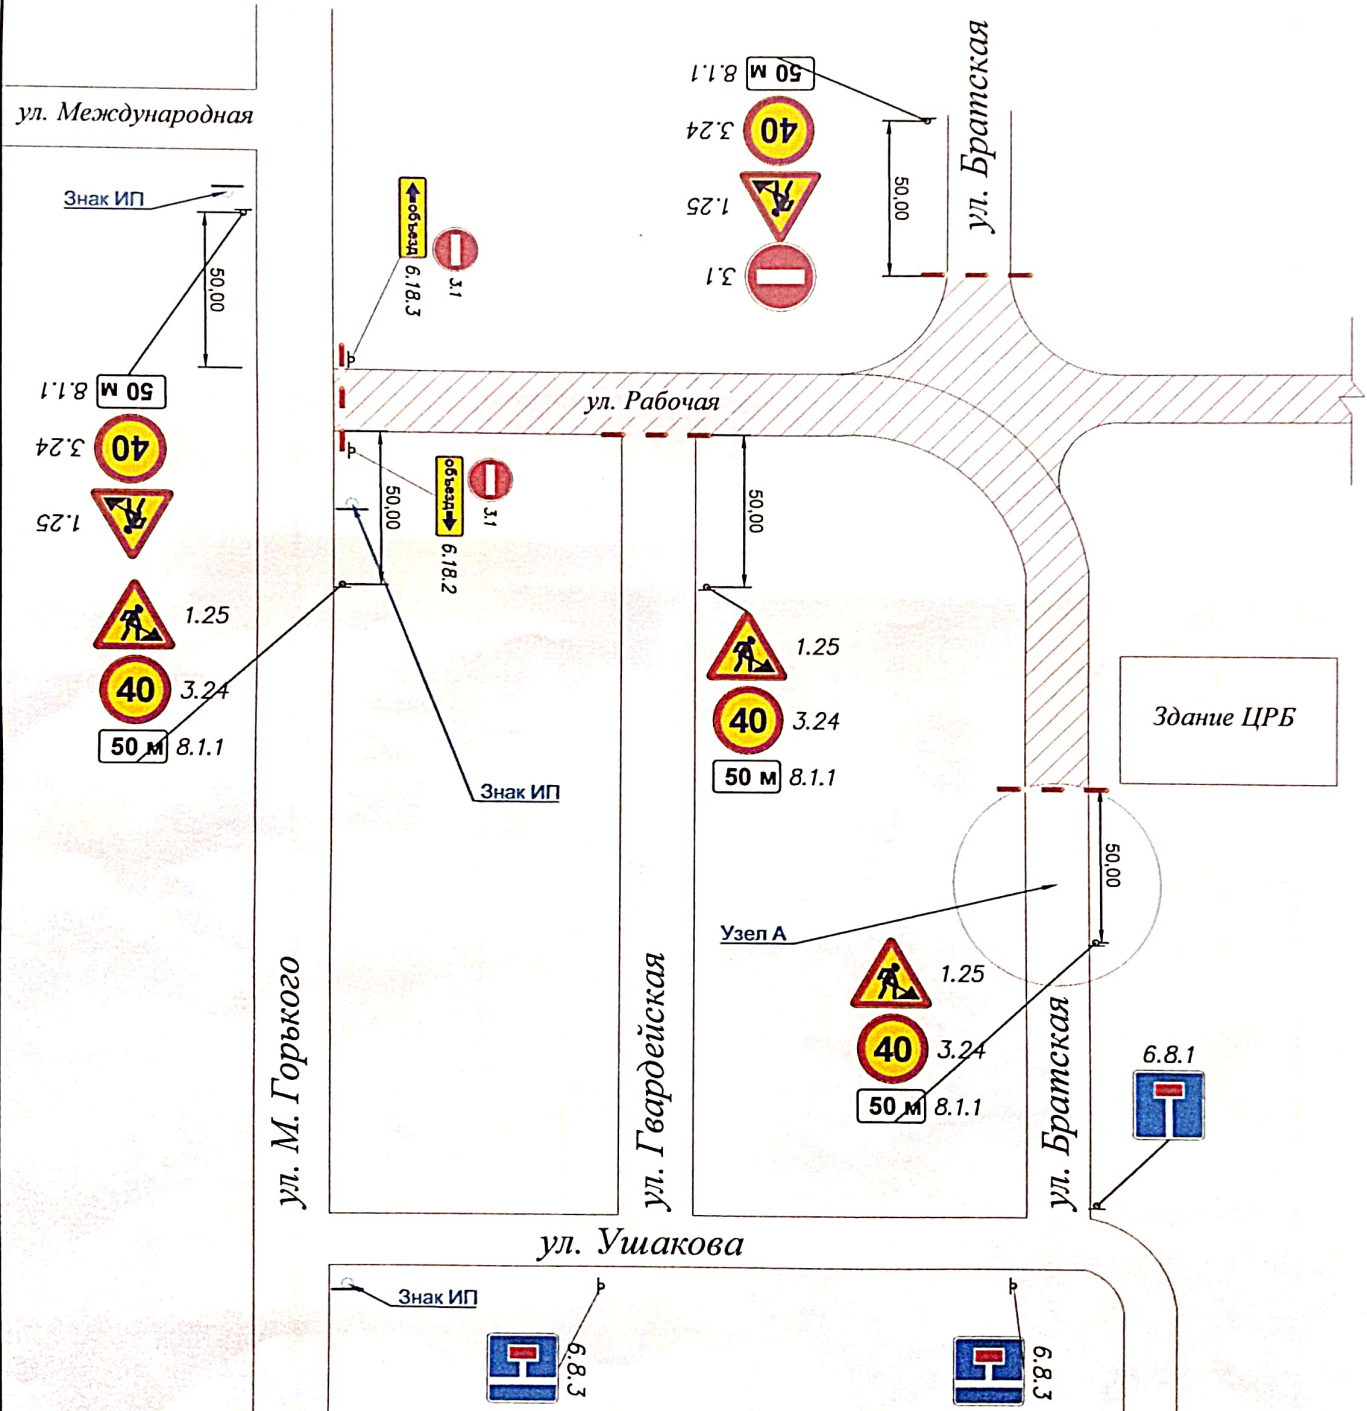

Условные обозначения:

Временный дорожный знак,

Зона производства работ,

Стойка знака,

Дорожная разметка на время производства работ,

Примечание:

1. Дорожные знаки, противоречащие временным дорожным знакам зачисляются.
2. Все дорожные знаки на металлических стойках.
3. Все дорожные знаки на желтом фоне.
4. Ограждение на ночное время оборудуется сигнальными гирляндами.

Изм.	Кол.уч.	Лист	Редок.	Подп.	Дата
Разработал	Ушаков				
Проверил	Ушаков				

Схема перекрытия ул. Рабочая и ул. Братская от ул. М. Горького до здания ЦРБ

Стадия	Лист	Листов
	1	3

ООО "Вектор"



Утверждаю:


И.И.И.И.И.
И.И.И.И.И.
И.И.И.И.И.

Узел А



Согласовано:

И.И.И.И.И.
И.И.И.И.И.
И.И.И.И.И.

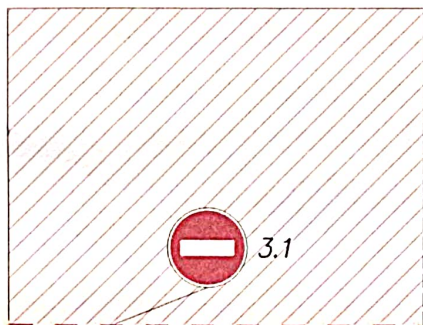

Здание ЦРБ



ул. Братская

Инф. № позн.	Позн. и дата	Взам. Инф. №

Лист	Листов
2	3




Удостоверено:
[Signature]

Знак индивидуального проектирования



Согласовано:
[Signature]
Р.К. [Signature]

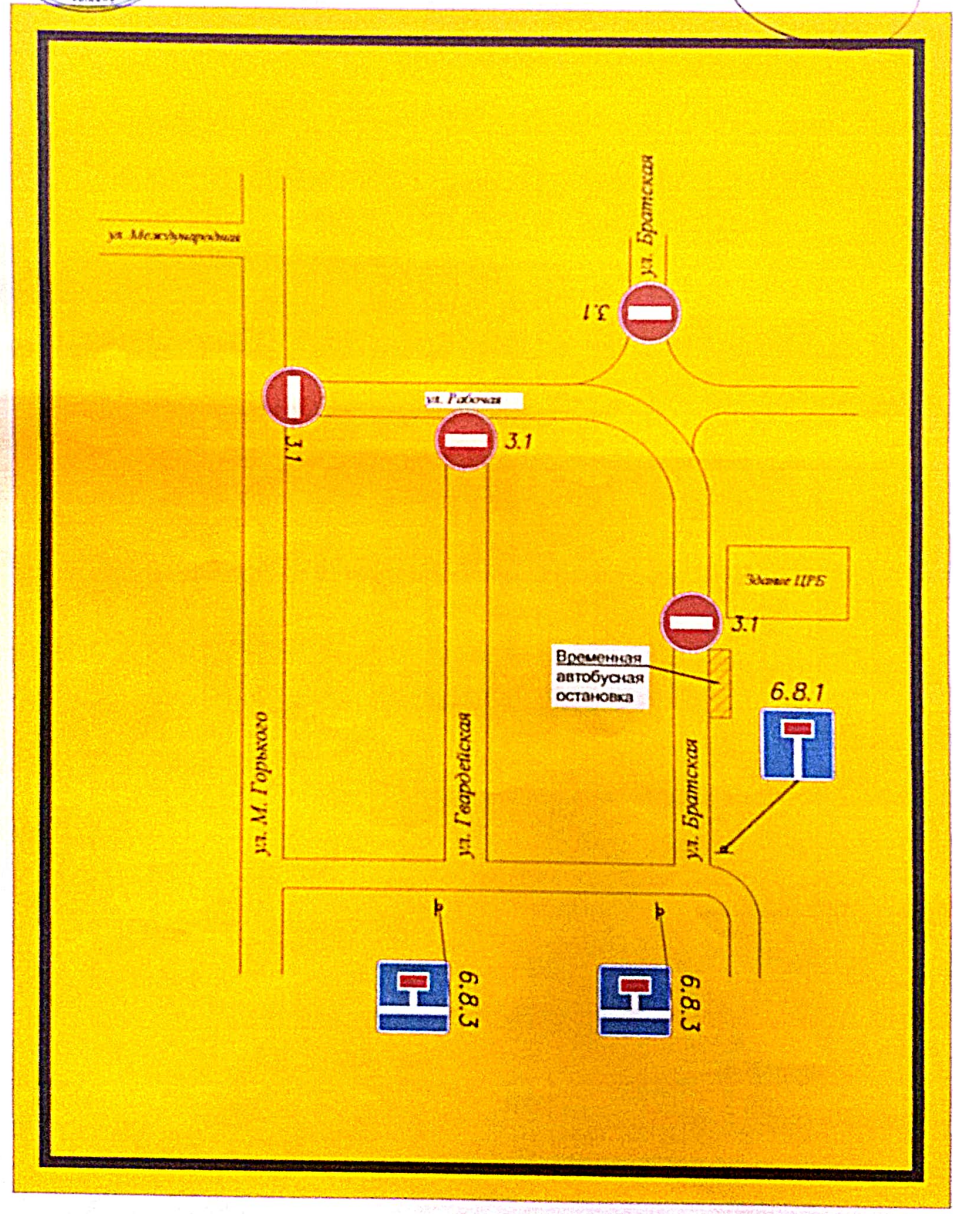

Ид. № подл.	Подп. и дата	Взам. И.В. Н.

Лист	Листов
3	3